

Katusuunnitelmaehdotukset nähtävinä

Maankäyttö- ja rakennusasetuksen 43 §:n mukaisesti katusuunnitelmaehdotukset Kontiolahtien keskuskadun uudet joukkoliikennepysäkit ovat julkisesti nähtävinä:

- Suunnitelmapaketti
- Pituus- ja tyyppipoikkileikkaukset.


Suunnitelmat ovat nähtävillä 26.5-9.6.2026 kunnan verkkosivuilla.

Mahdolliset katusuunnitelmaehdotusta koskevat muistutukset on osoitettava tekniselle lautakunnalle ja toimitettava viimeistään 9.6.2026 klo 15.00 mennessä osoitteella: Kontiolahtien kunnan tekninen osasto, kuntatekniikka, Keskuskatu 8 B, 81100 Kontiolahti tai sähköpostilla osoitteeseen kirjaamo@kontiolahti.fi.

Lisätietoja: Kuntatekniikan päällikkö, Juho Väisänen,
p. 050 567 3280, juho.vaisanen@kontiolahti.fi

Kontiolahtien kunta, tekninen osasto

Tämä kuulutus pidetään nähtävillä Kontiolahden kunnan yleisessä tietoverkossa ajalla
26.5.2026-9.6.2026

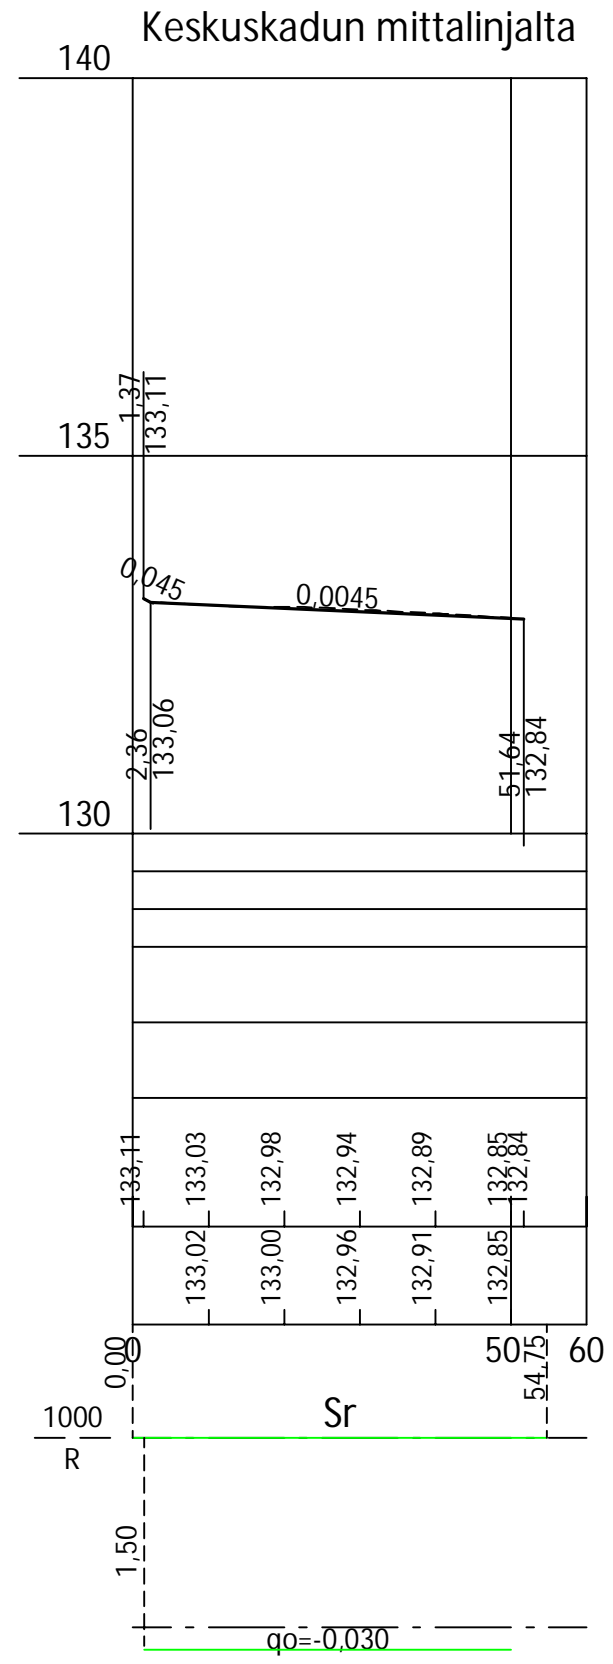


Tasausviivan korkeus

Maanpinnan korkeus

Kaarevuus

Ajoradan sivukaltevuus

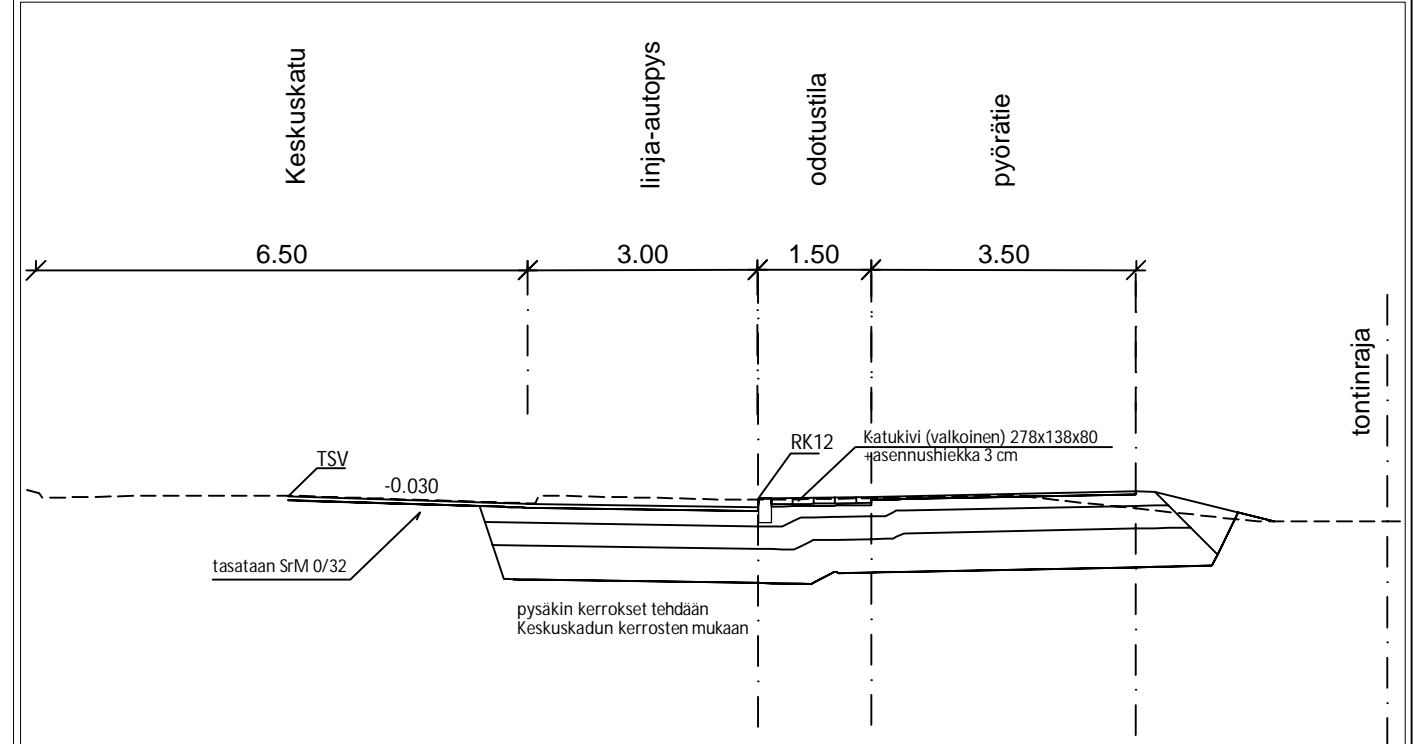

PÄÄLLYSRAKENNETAULUKKO

LINJA-AUTOPYSÄKKI

PYÖRÄTIE

RAKENNEKERROKSET	MATERIAALI	PAKSUUS mm	MATERIAALI	PAKSUUS mm
Päällyste	Ab 16	60	Ab 11	40
Kantava kerros	SrM 0/56	200	SrM 0/56	150
Jakava kerros	SrM, Sr 0/150	300	SrM, Sr 0/150	300
Suodatinkerros	Hk	449	Hk	510
RAKENNEKERR. YHTEENSÄ		1000		1000



KONTIOLAHTI

KONTIOLAHDEN KUNTA
KUNTATEKNIikka

KONTIOLAHTI

KESKUSKADUN PYSÄKIT
PYSÄKKI 2

PITUUS- JA TYYPPIPOIKKILEIKKAUKSET

Päiväys 8.5.2026 Mittakaavat 1:1000 / 1:100, 1:100

Suunnittelija Kadunpito päätös

Hyväksyjät Päätökset



Koordinaattijärjestelmät: ETRS-GK30 ja N2000

Suunn.ala Piir.n:o Osa.n:o Vuosi M

RAMBOLL
1510096121-211
Piiustusnumero

Ramboll Finland Oy
Länsikatu 15
80110 JOENSUU
puh. 020 755 611

Mikko Ruokolainen Helena Kokkonen

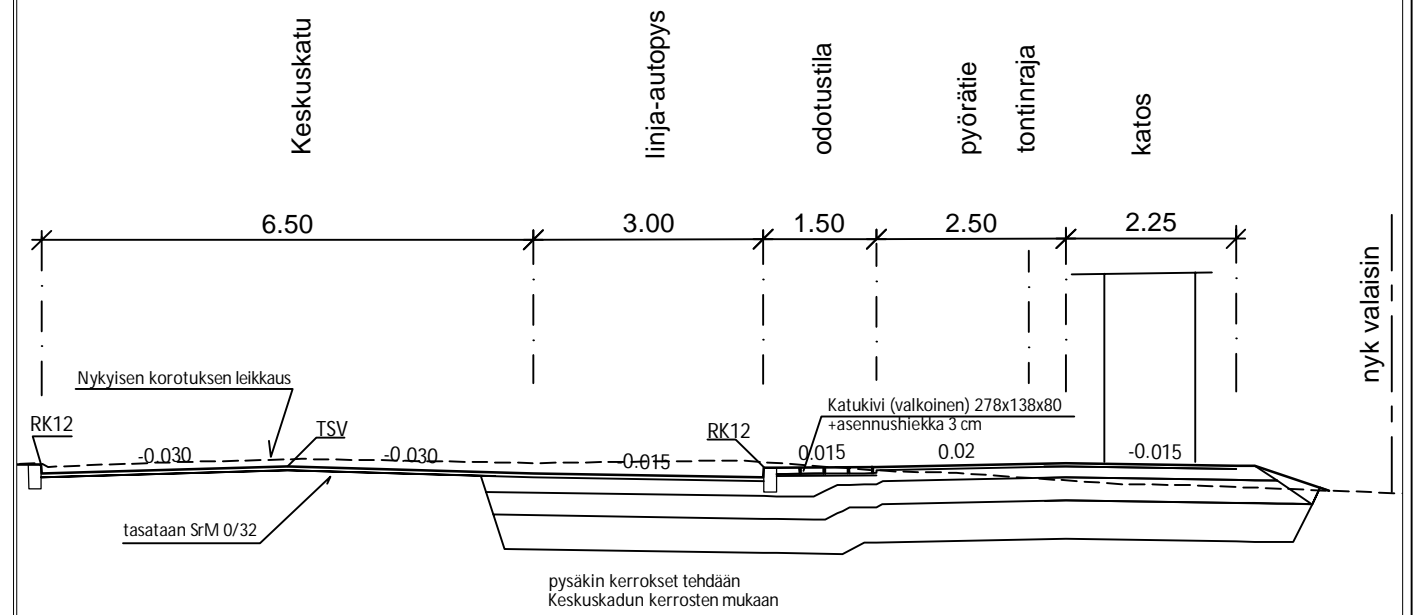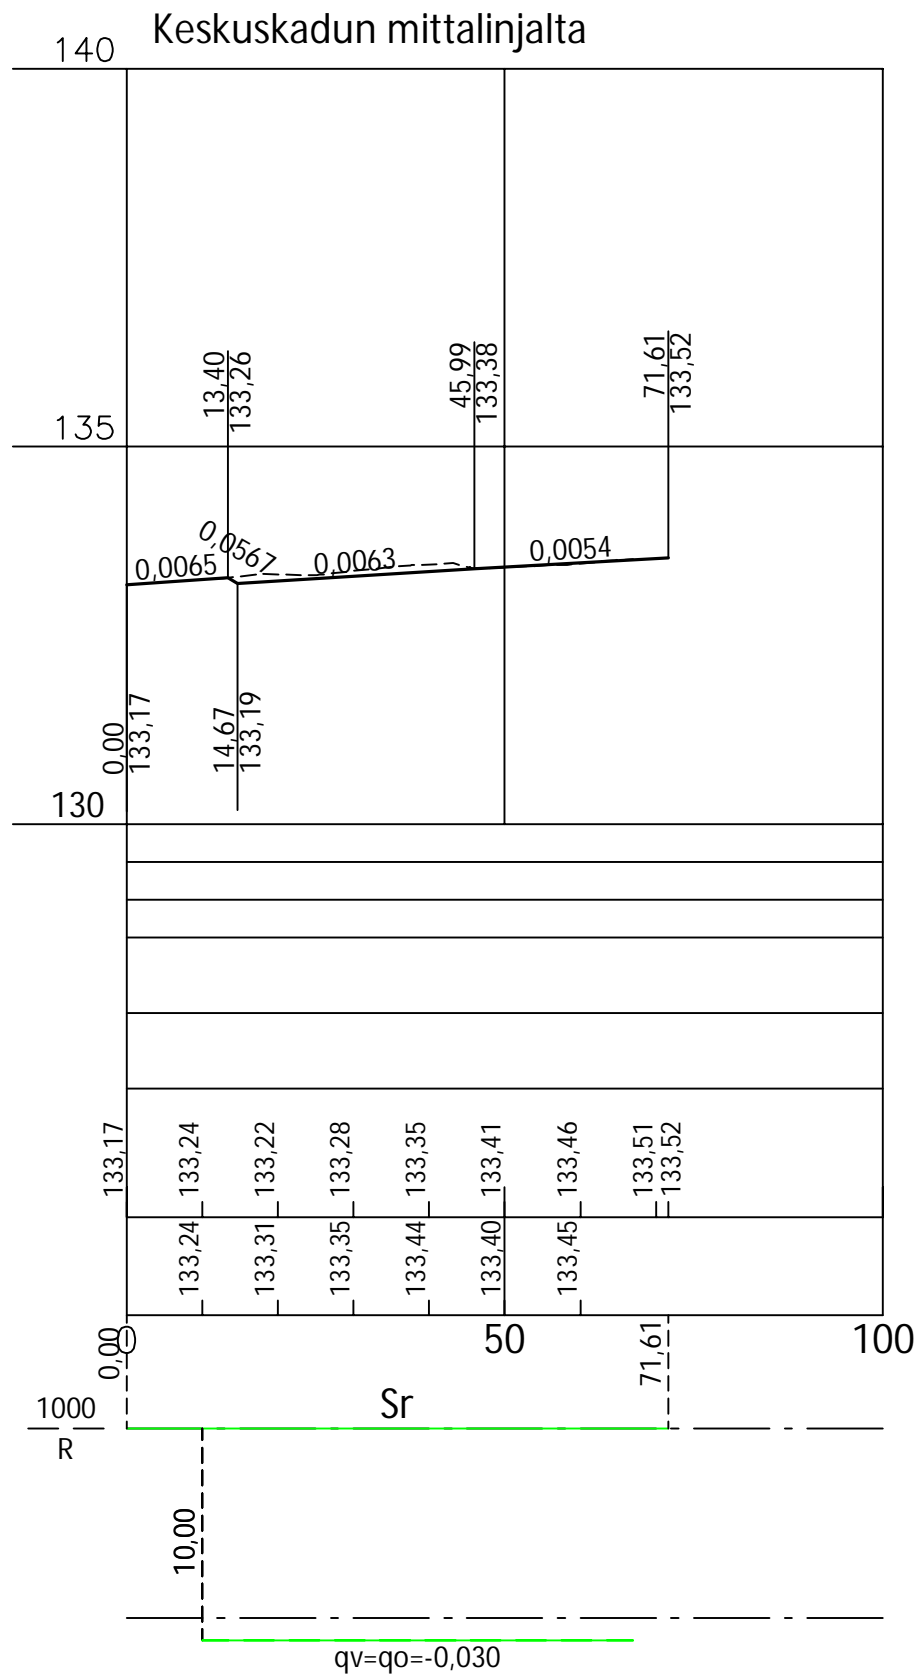

PÄÄLLYSRAKENNETAULUKKO LINJA-AUTOPYSÄKKI PYÖRÄTIE

RAKENNEKERROKSET	MATERIAALI	PAKSUUS mm	MATERIAALI	PAKSUUS mm
Päällyste	Ab 16	60	Ab 11	40
Kantava kerros	SrM 0/56	200	SrM 0/56	150
Jakava kerros	SrM, Sr 0/150	300	SrM, Sr 0/150	300
Suodatinkerros	Hk	449	Hk	510
RAKENNEKERR. YHTEENSÄ		1000		1000



KONTIOLAHTI

KONTIOLAHDEN KUNTA
KUNTATEKNIikka

KONTIOLAHTI
KESKUSKADUN PYSÄKIT
PYSÄKKI 1

PITUUS- JA TYYPPIPOIKKILEIKKAUKSET


Koordinaattijärjestelmät: ETRS-GK30 ja N2000


Päiväys	8.5.2026	Mittakaavat	1:1000 / 1:100, 1:100
Suunnittelija		Kadunpitopäätös	
Hyväksyjät		Päätökset	
Suunn.ala	Piir.n:o	Osa n:o	Vuosi



RAMBOLL
1510096121-210
Piiustusnumero

Ramboll Finland Oy
Länsikatu 15
80110 JOENSUU
puh. 020 755 611

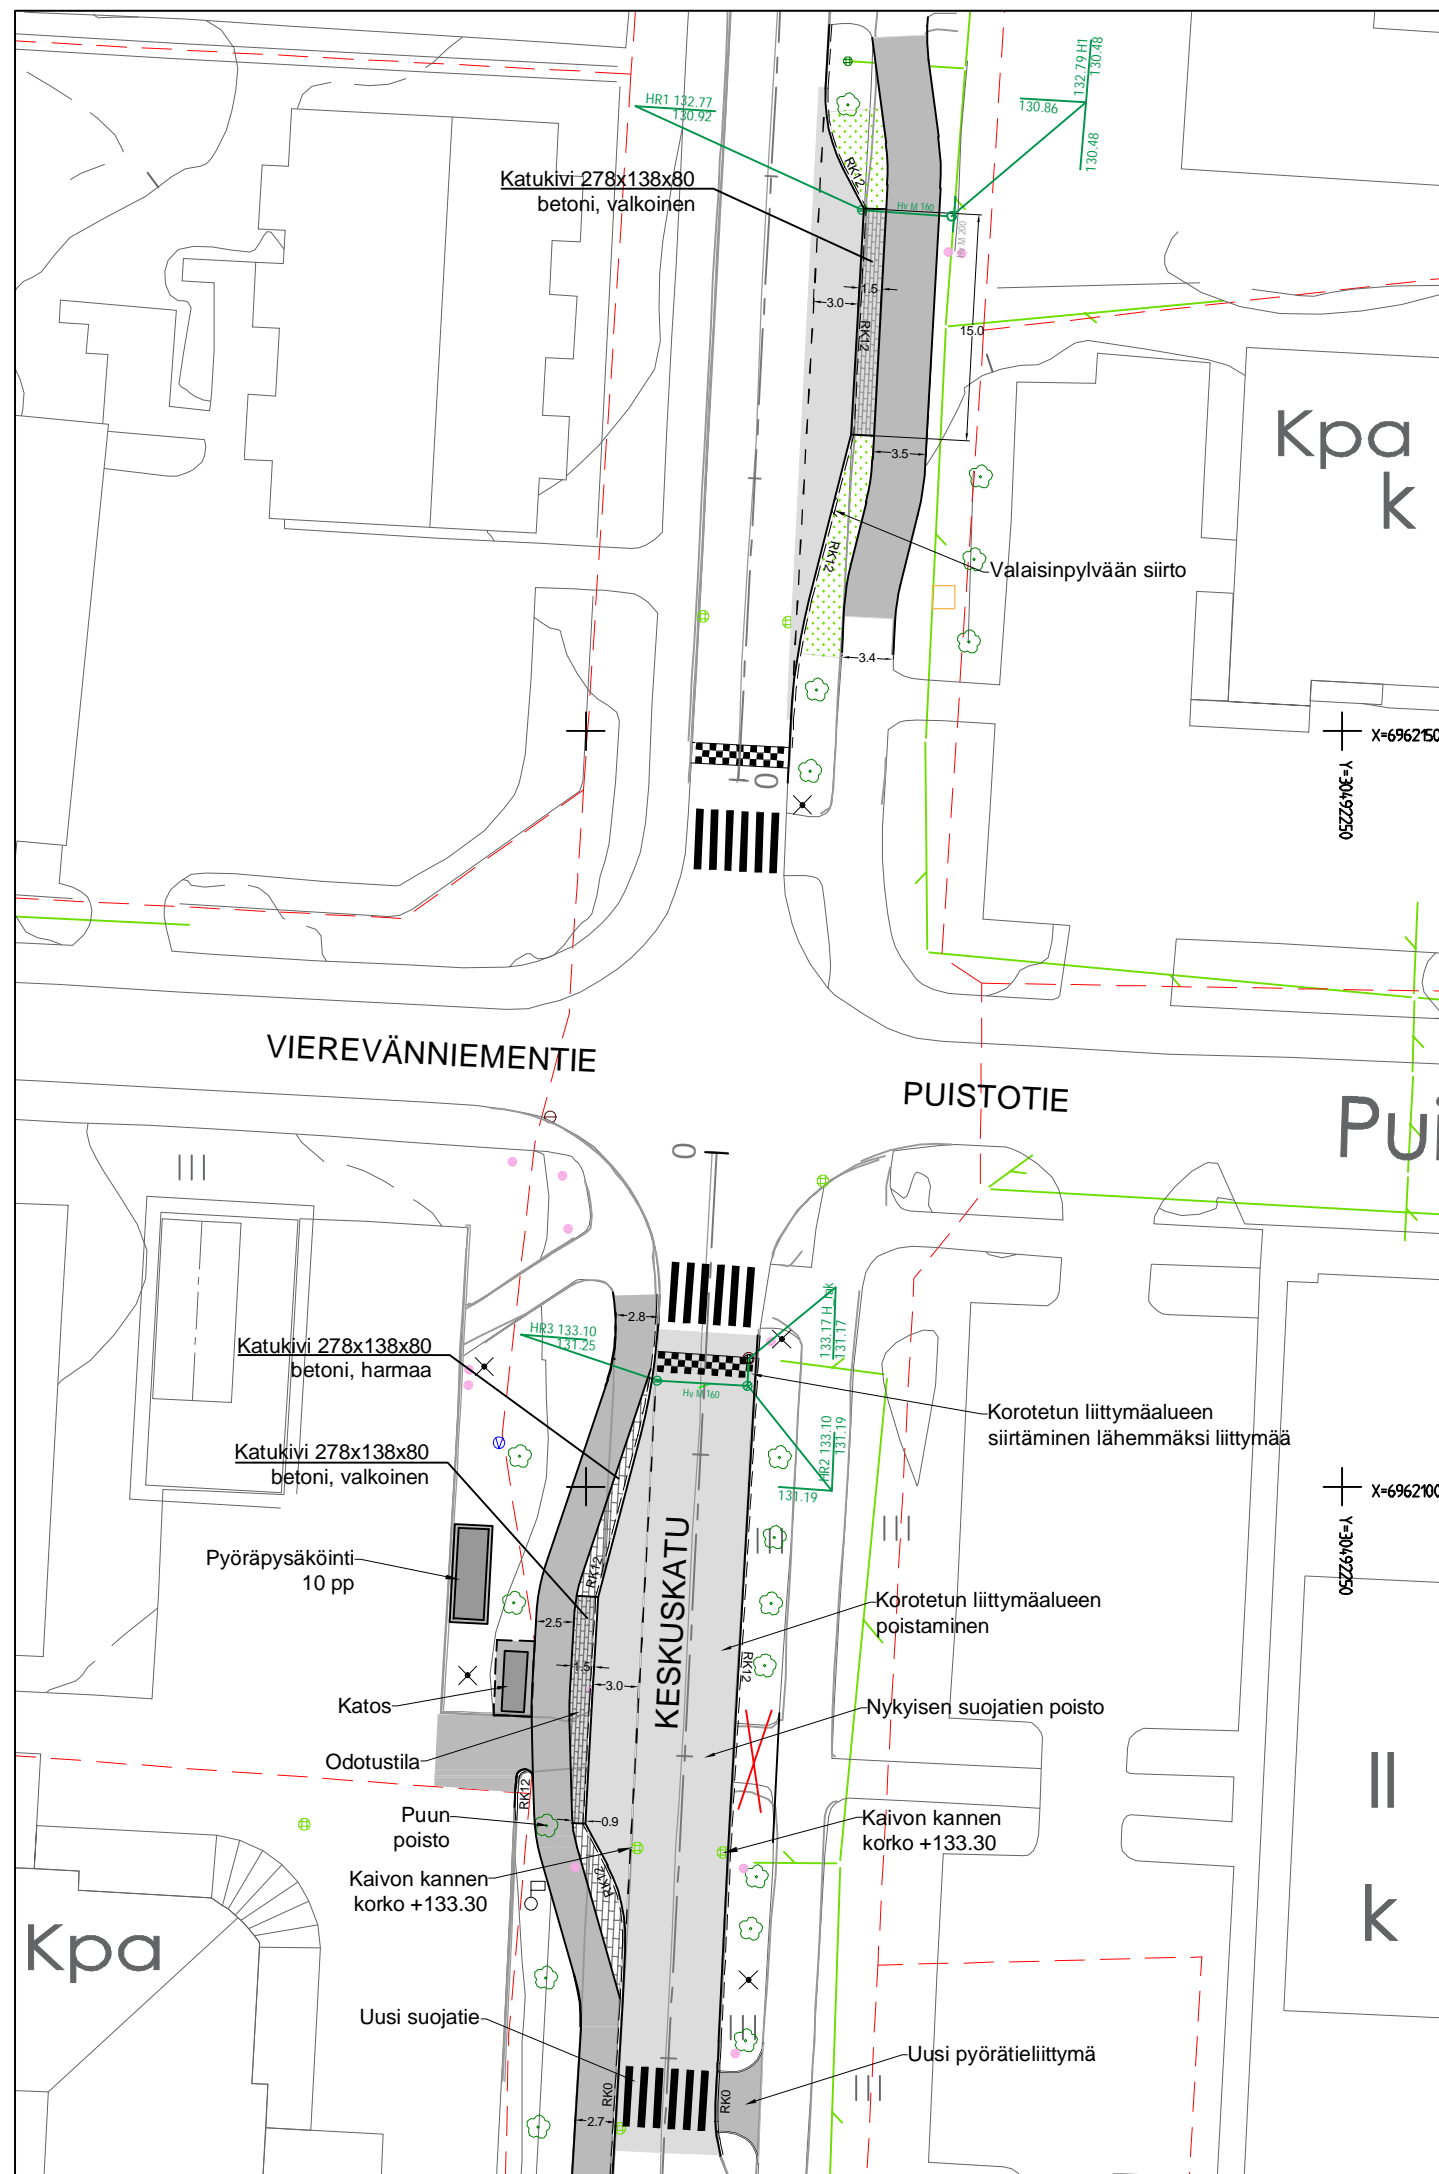Mikko Ruokolainen **Helena Kokkonen**



 Suunniteltu hulevesiviemäri, hulevesikaivo, ritiläkansi

 KONTIOLAHTI		KONTIOLAHDEN KUNTA KUNTATEKNIikka			
KONTIOLAHTI KESKUSKADUN PYSÄKIT SUUNNITELMAKARTTA		Päiväys 8.5.2026	Mittakaavat 1:500		
		Suunnittelija	Kadunpitopäätös		
		Hyväksyjät	Päätökset		
Koordinaattijärjestelmät: ETRS-GK30 ja N2000		Suunn.ala	Piir.n:o	Osa n:o	Vuosi
 1510096121-201 Piirustusnumero		Ramboll Finland Oy Länsikatu 15 80110 JOENSUU puh. 020 755 611			
			Mikko Ruokolainen Helena Kokkonen Milla Ahola		