



TYYPPIPOIKKILEIKKAUS 1:100
NEVALANTIE

KATULUOKKA 4

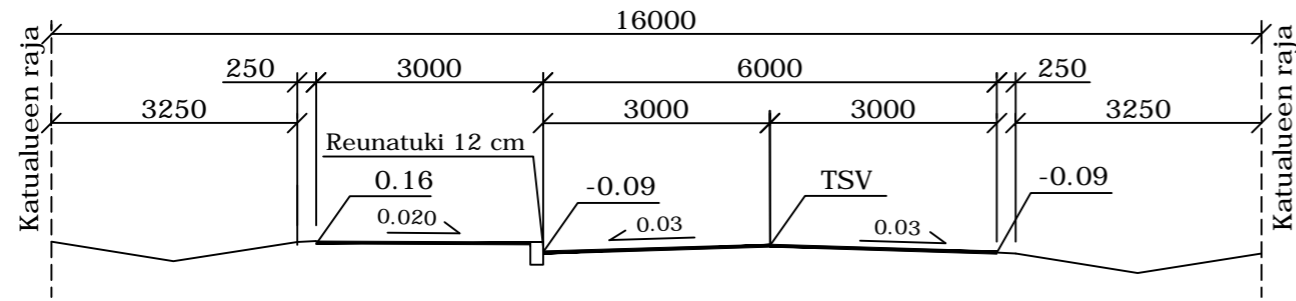


TYYPPIPOIKKILEIKKAUS 1:100
KLV

KATULUOKKA 6

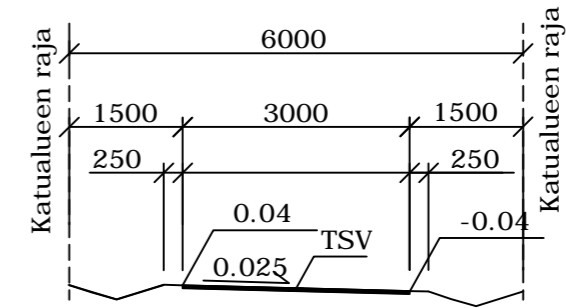


TYYPPIPOIKKILEIKKAUS 1:100
VÄLILLÄ KYLMÄOJANTIE-NURMEKSENTIE

KATULUOKKA 4

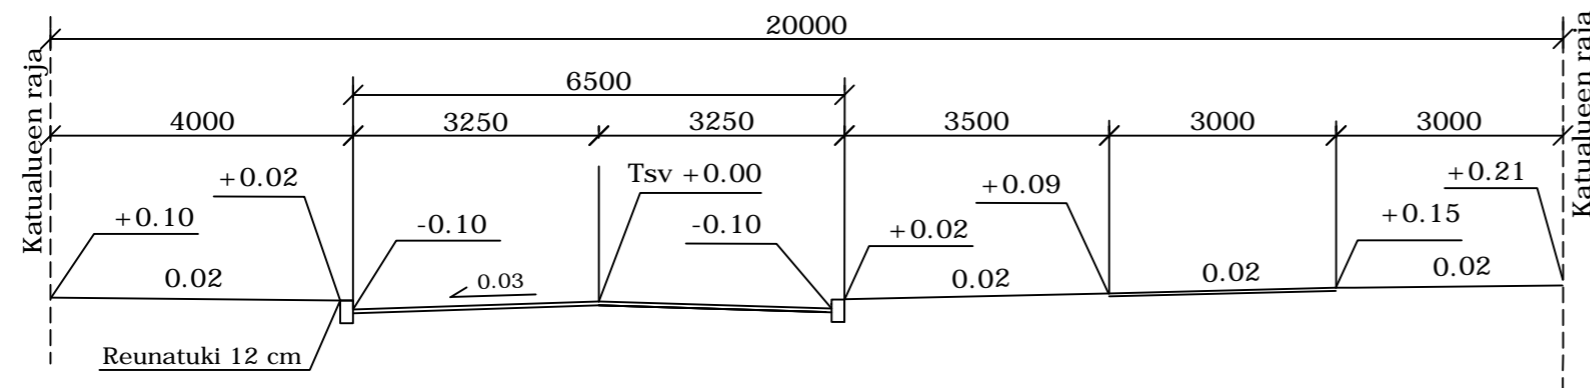

TYYPPIPOIKKILEIKKAUS 1:100
TONTTIKADUT

KATULUOKKA 5

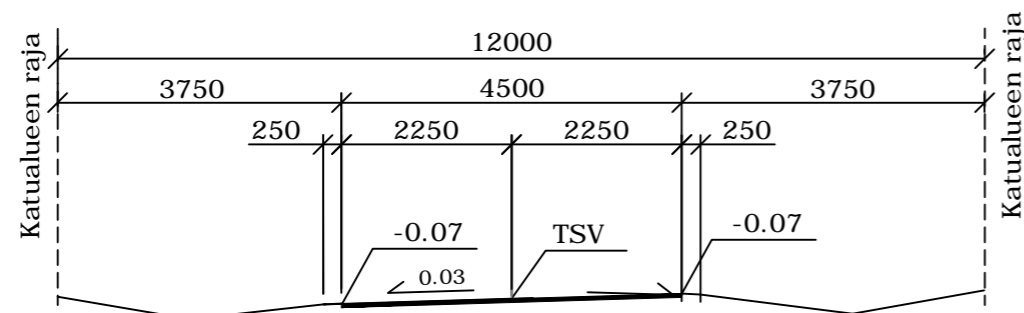

Rakennuskohde KONTIOLAHDEN KUNTA LEHMON ALUEEN KUNNALLISTEKNIIKAN YLEISSUUNNITELMA LEHMO, KONTIOLAHTI	Piirustuksen sisältö KADUT TYYPPIPOIKKILEIKKAUKSET	Mittakaavat 1:100
FCG	Suunnitteluala, työnnumero ja piirustuksen numero TKA 433-P26804 5	Muutos
Päiväys 15.5.2015 Pääsuunn. Eino Mönkkönen Hyv. Eino Mönkkönen	Tiedosto Suunn./Piirt. Helena Kokkonen Tarkastaja Yhteyshenkilö Eino Mönkkönen	A S