

Katusuunnitelmaehdotukset nähtävinä

Maankäyttö- ja rakennusasetuksen 43 §:n mukaisesti katusuunnitelmaehdotukset Kylmäojantieltä ovat julkisesti nähtävinä seuraavasti:

- Peltolantien liittymäalueen suunnitelma
- Ruottisenahonkadun liittymäalueen suunnitelma
- Peltolantien liittymän tasauspiirustus
- Ruottisenahonkadun liittymän tasauspiirustus


Suunnitelmat ovat nähtävillä 6.6-20.6.2025 kunnan internetsivuilla

Mahdolliset katusuunnitelmaehdotusta koskevat muistutukset on osoitettava tekniselle lautakunnalle ja toimitettava viimeistään 20.6.2025 klo 15.00 mennessä osoitteella: Kontiolahden kunnan tekninen osasto, kuntatekniikka, Keskuskatu 8 B, 81100 Kontiolahti tai sähköpostilla osoitteeseen kirjaamo@kontiolahti.fi.


Lisätietoja: Kuntatekniikan päällikkö, Juho Väisänen

Kontiolahden kunta, tekninen osasto



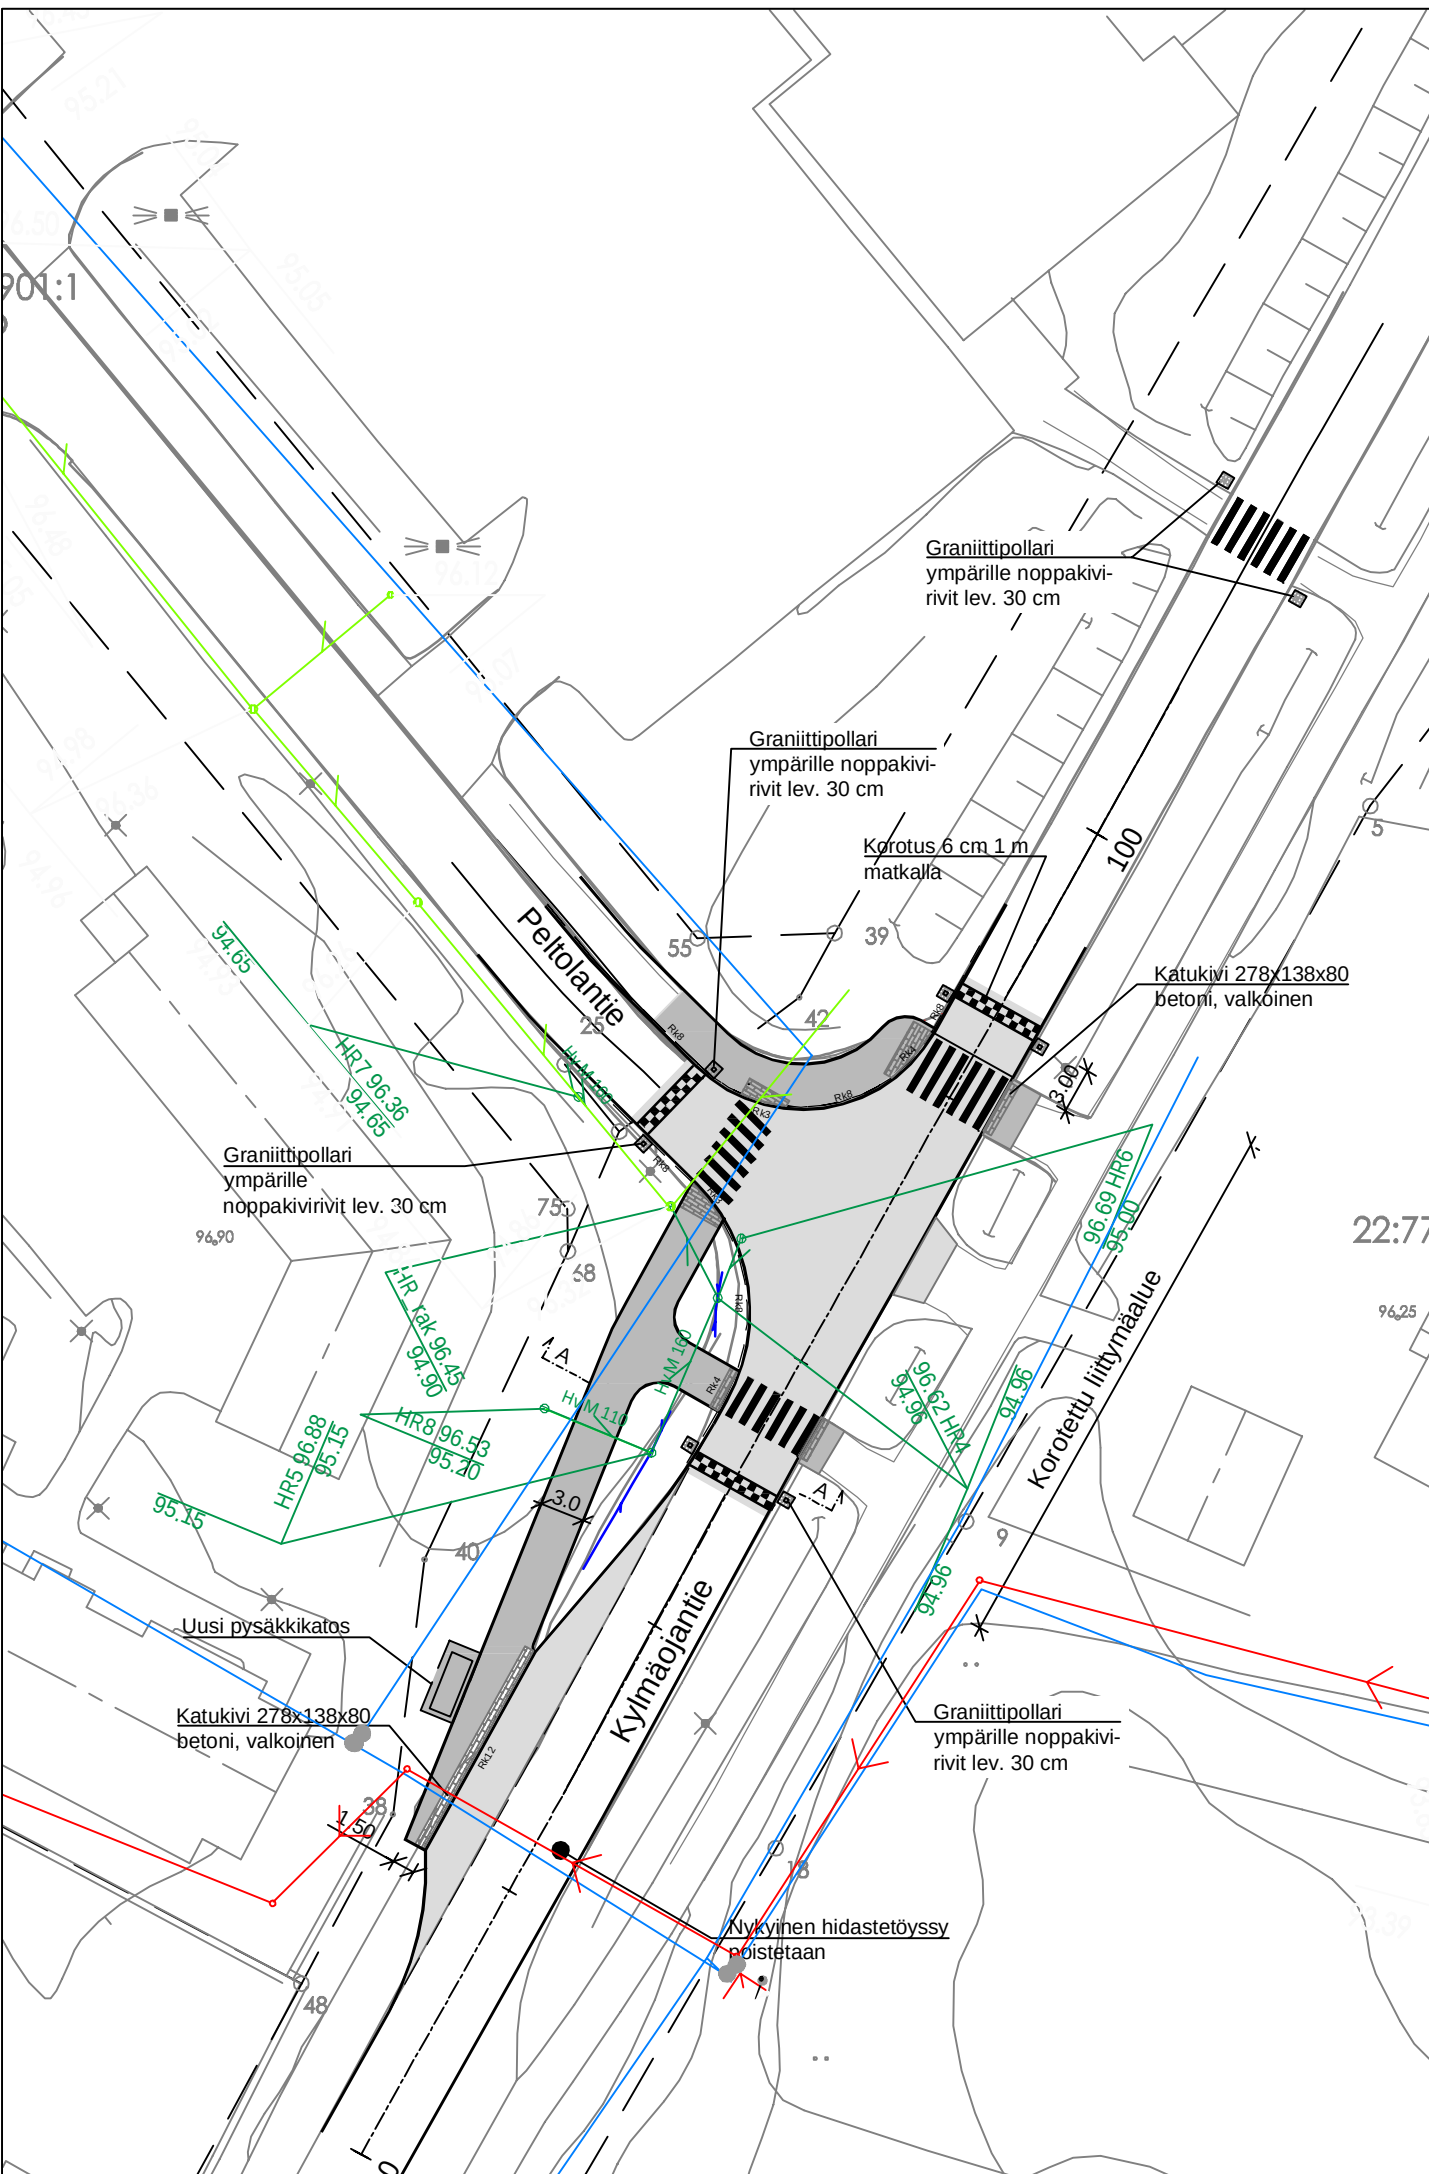

LEIKKAUS A-A

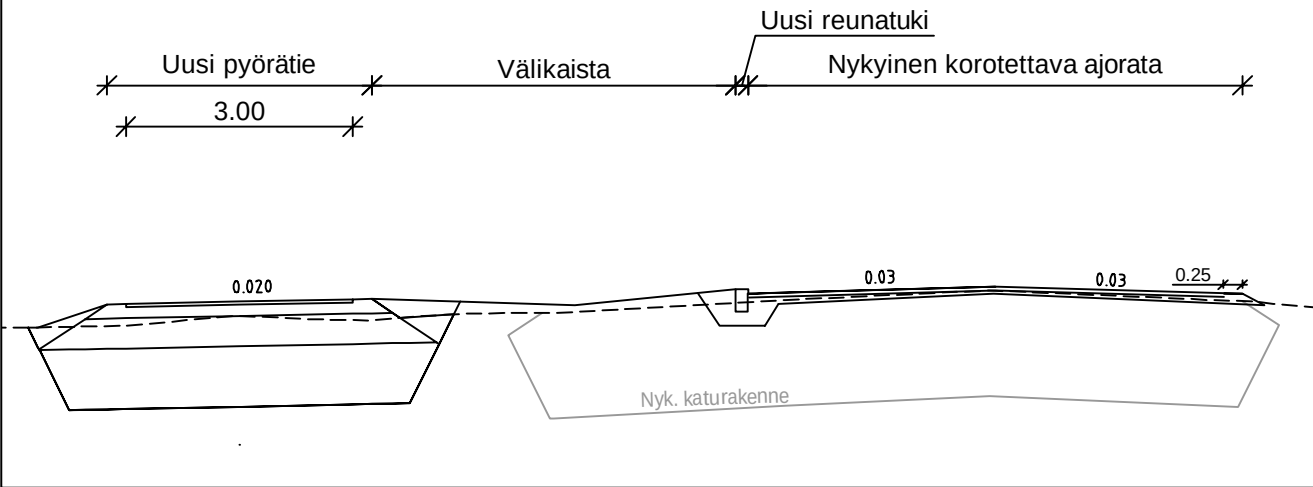

- Suunniteltu hulevesiviemäri, hulevesikaivo, ritaläkansi
- Rakennettu vesihuoltolinja



Nykyisten johtojen ja kaapeleiden sijainti selvitettävä ennen rakentamista.

MUUTOSPÄIVÄYS	Pv.	Kk.	V.	MUUTOS	MUUT-TUNNUS	MUUT-TAJA	ALLE-KIRJ.	MUUTOS
20	5	25		A	HKo			Katusuunnitelma päivitetty rakennussuunnitelmaksi



KONTIOLAHTI

KONTIOLAHDEN KUNTA
KUNTATEKNIikka

Päiväys	1.4.2025	Mittakaavat	1:500, 1:100	
Suunnittelija		Kadunpitopäätös		
Hyväksyjät		Päätökset		
Suunn.ala	Piir.n:o	Osa n:o	Vuosi	M

KONTIOLAHTI
LEHMO
KYLmäOJANTIE LIITTYMIEN
PARANTAMINEN
RAKENNUSSUUNNITELMA
PELTOLANTIE LIITTYMÄALUE

Koordinaattijärjestelmät: ETRS-GK30 ja N2000




1510088540-202A
Piiirustusnumero


Ramboll Finland Oy
Länsikatu 15
80110 JOENSUU
puh. 020 755 611

Helena Kokkonen


Lari Jeskanen

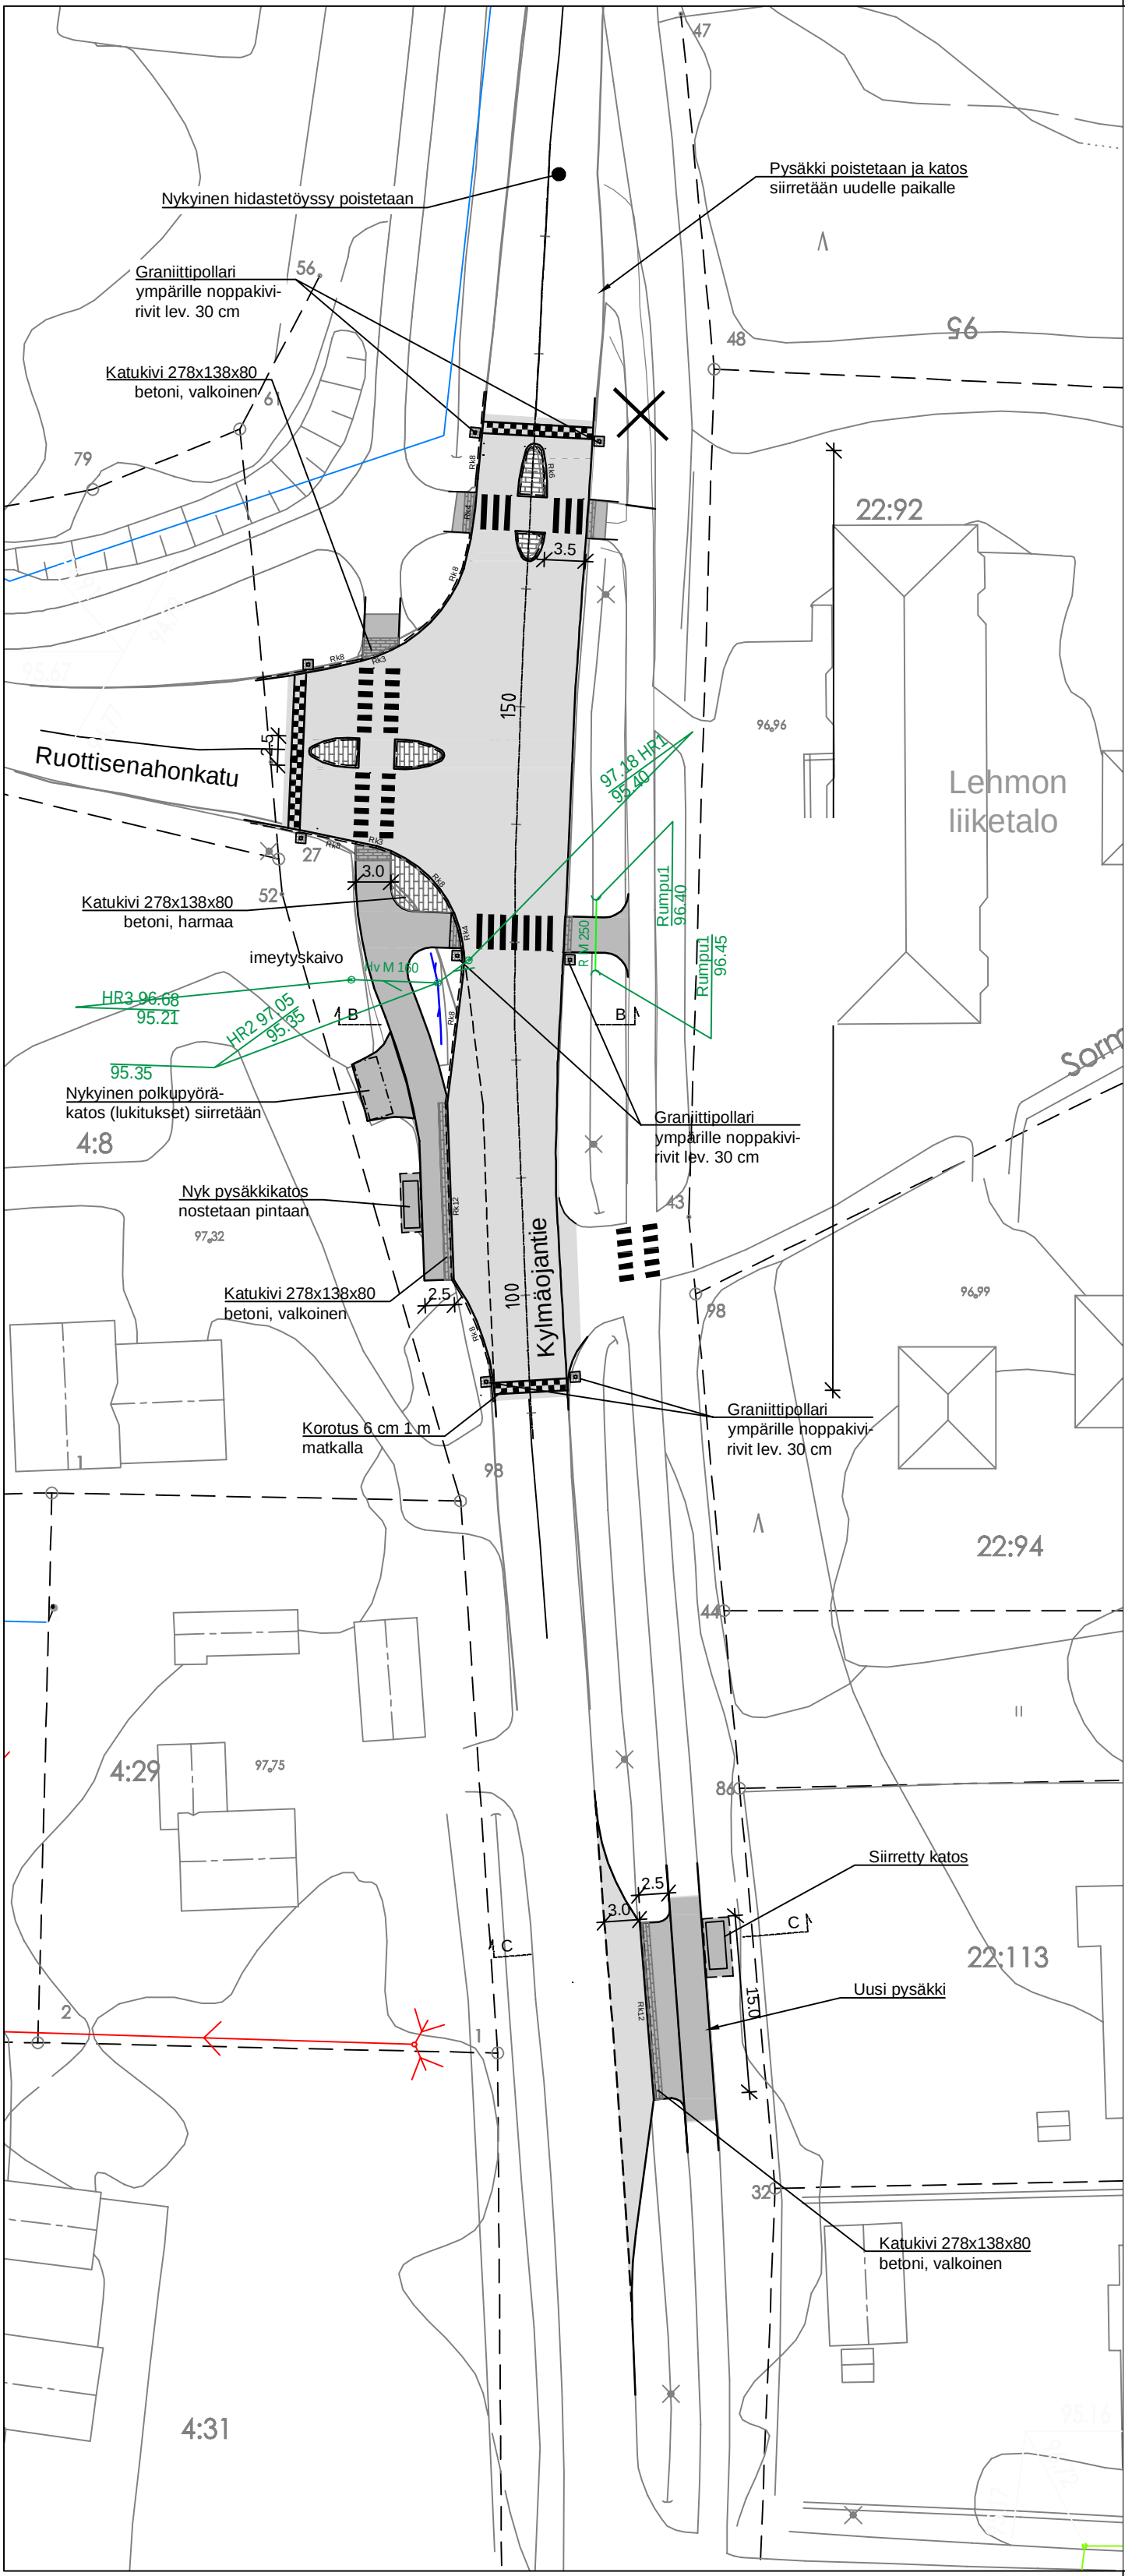

LEIKKAUS B-B

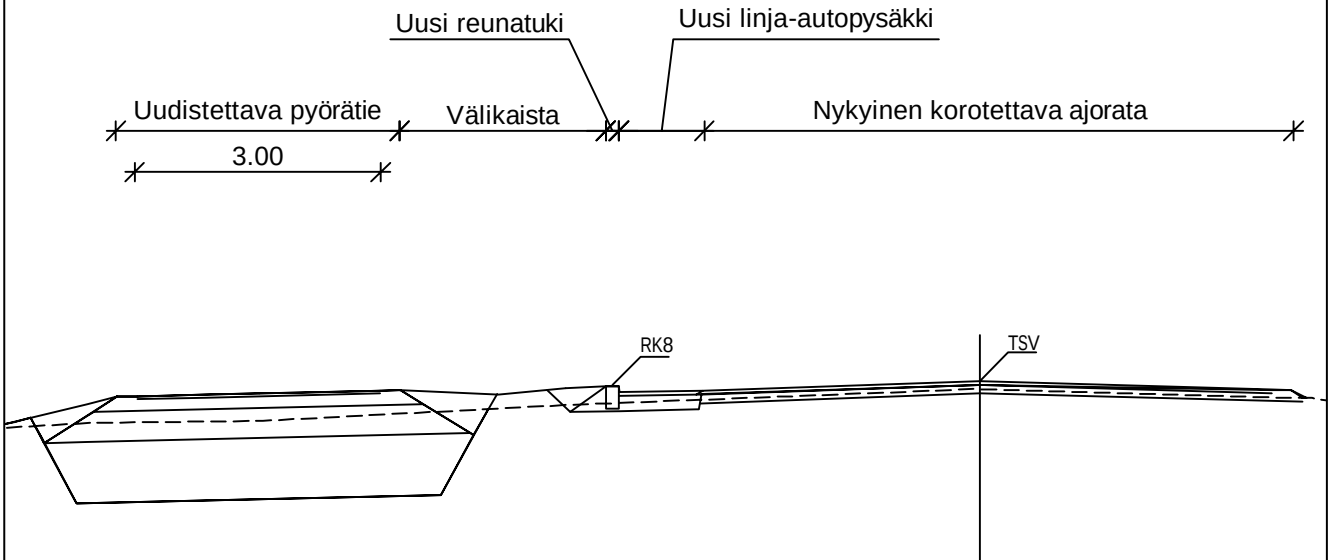

LEIKKAUS C-C

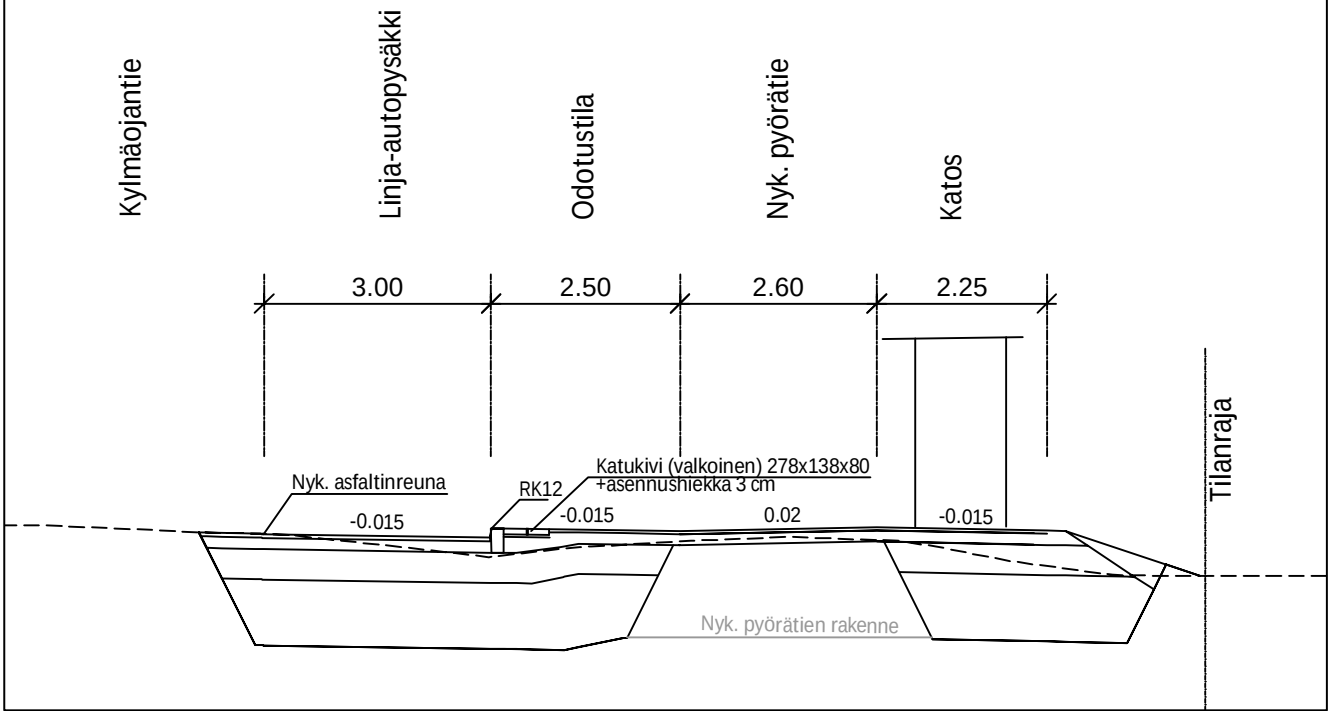

- Suunniteltu hulevesiviemäri, hulevesikaivo, ritaläkansi
- Rakennettu vesihuoltolinja

Nykyisten johtojen ja kaapeleiden sijainti selvítettävä ennen rakentamista.



MUUTOSPÄIVÄYS	Pv.	Kk.	V.	MUUTOS-	MUUT-	ALLE-	MUUTOS
	20	5	25	TUNNUS	TAJA	KIRJ.	
				A	HKo		Katusuunnitelma päivitetty rakennussuunnitelmaksi

KONTIOLAHTI

LEHMO
KYLÄOJANTIE LIITTYMIEN
PARANTAMINEN
RAKENNUSSUUNNITELMA
RUOTTISENAHONKADUN LIITTYMÄALUE JA
LINJA-AUTOPYSÄKKI

Koordinaattijärjestelmät: ETRS-GK30 ja N2000

RAMBOLL
1510088540-203A
Piiustusnumero

Ramboll Finland Oy
Länsikatu 15
80110 JOENSUU
puh. 020 755 611

KONTIOLAHDEN KUNTA
KUNTATEKNIikka

Päiväys	1.4.2025	Mittakaavat	1:500, 1:100	
Suunnittelija		Kadunpito päätös		
Hyväksyjät		Päätökset		
Suunn.ala	Piir.n:o	Osa n:o	Vuosi	M

Helena Kokkonen Lari Jeskanen

